


Дом с гаражом на одну семью

1 этаж

Общая площадь 1 этажа - 120,64 кв.м.  
Площадь террасы и гаража - 64,77 кв.м.

Общая площадь всего дома включая  
гараж, террасу и балкон - 331.71 кв.м.

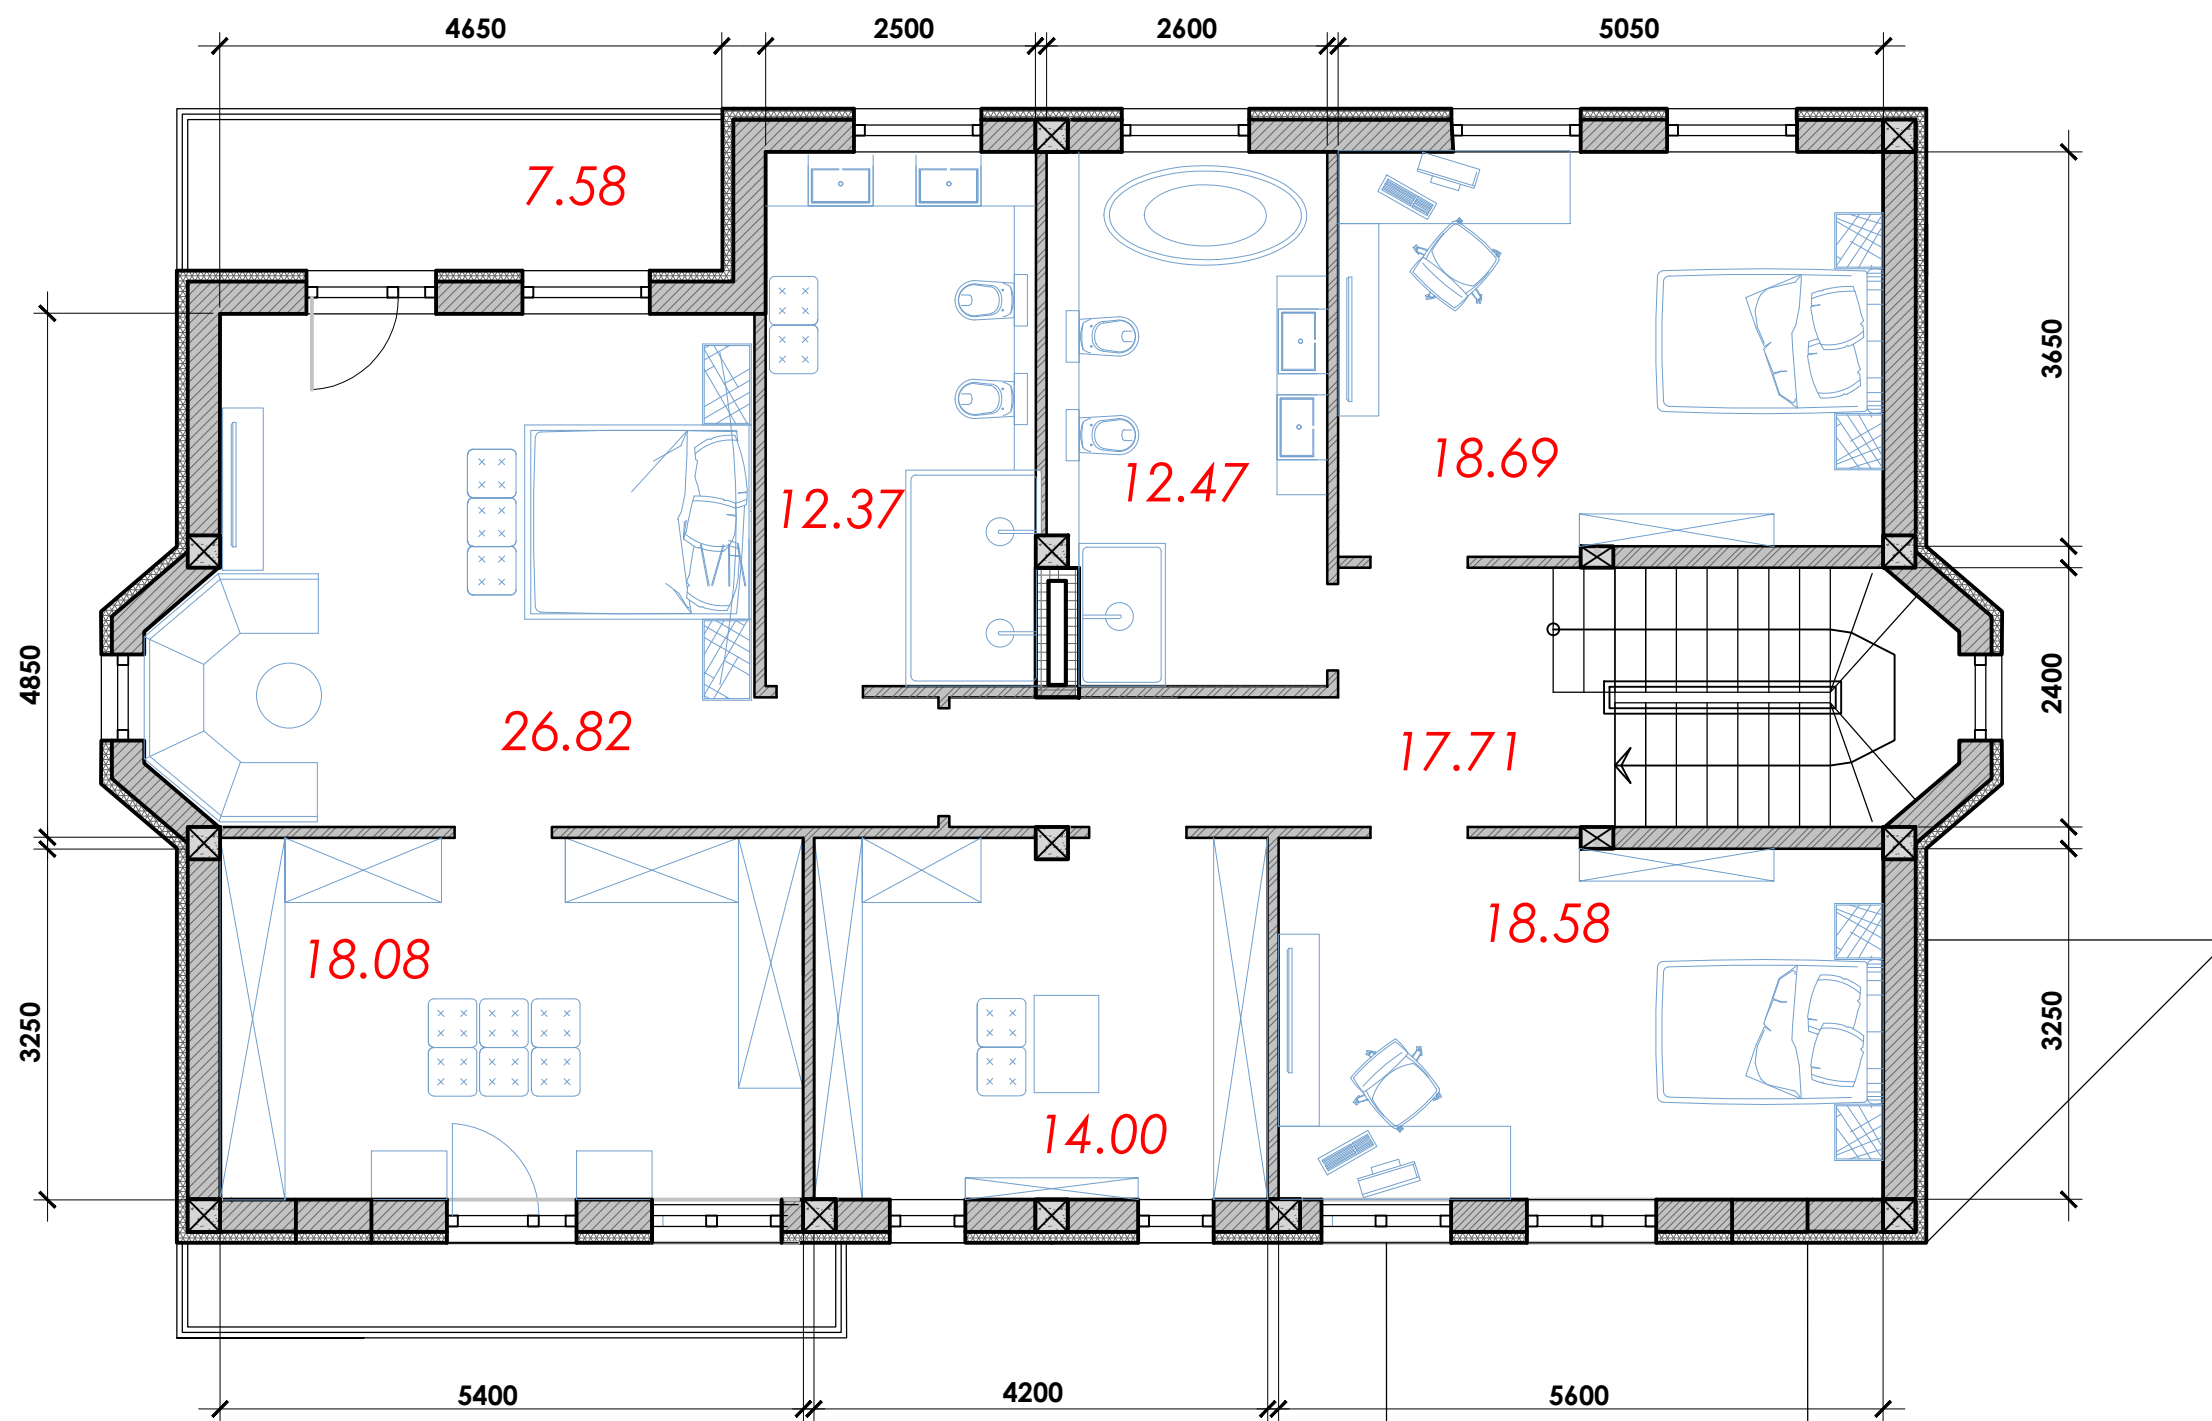

Дом с гаражом на одну семью  
2 этаж

Общая площадь 1 этажа - 138,72 кв.м.  
 Площадь балкона - 7,58 кв.м.

---

Общая площадь всего дома включая  
 гараж, террасу и балкон - 331,71 кв.м.